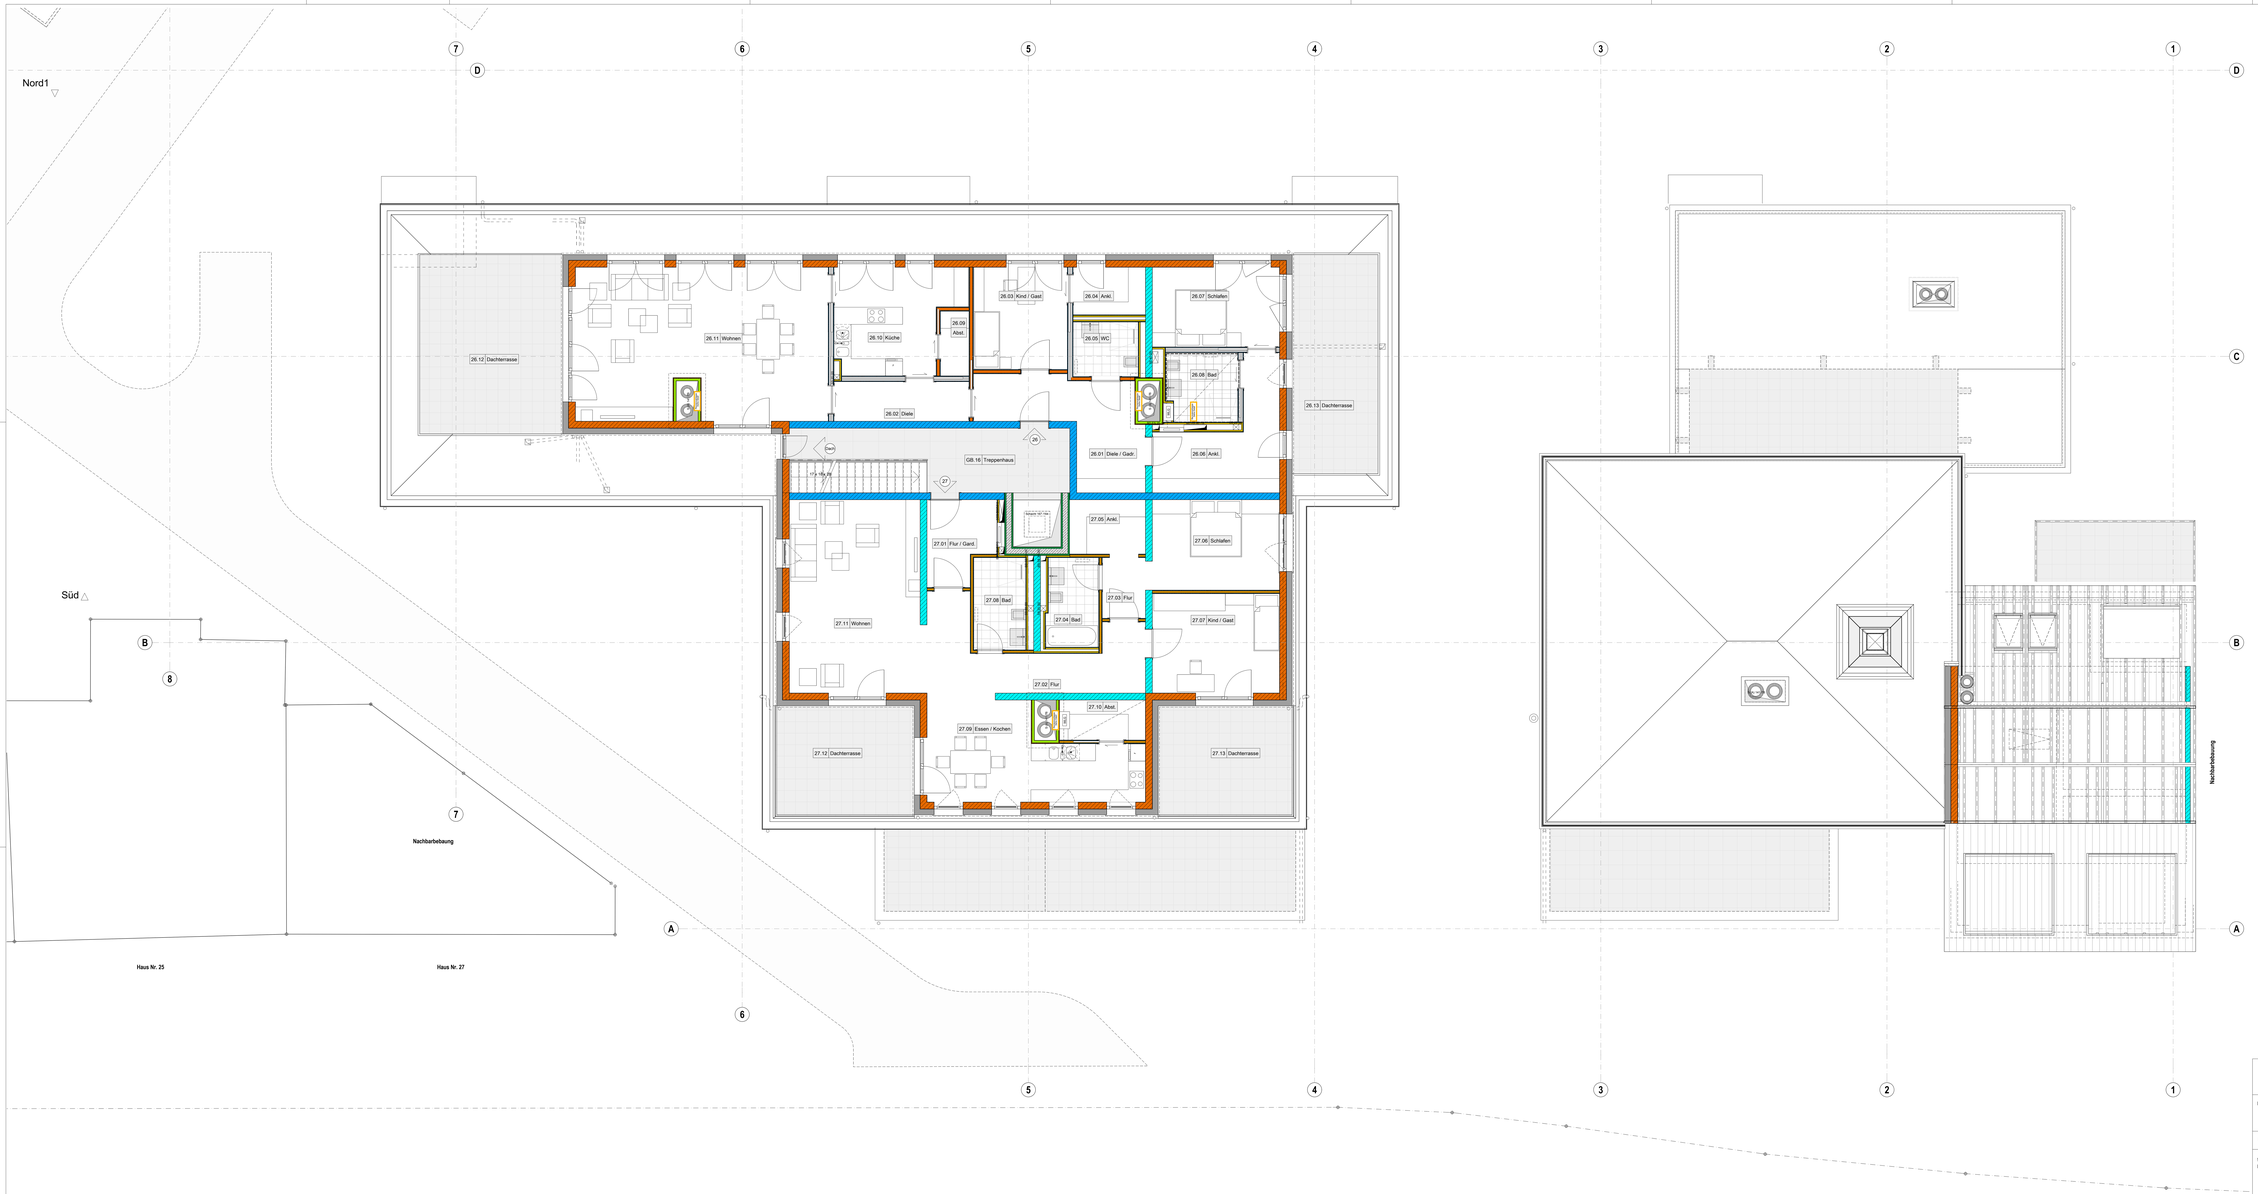

BECOIMMOBILIEN

bauherr	**BECO IMMOBILIEN** **Johann Morbach Strasse 7** **54329 Konz - Könen**	projekt	**Neubau einer Wohnanlage** **Mit Garagen, Carports und Stellplätzen** **Könener Strasse 33** **54329 Konz - Könen**
planstufe	**Ausführungsplanung**	planinhalt	**3. Obergeschoss**
tragwerksplanung	Ingenieurbüro Lohner Medardstraße 101 54294 Trier Telefon: +49 (0)6 51 - 30 905 Telefax: +49 (0)6 51 - 309 361 ingenieurbuero.lohner@online.de	gebäudetechnik planung	LUX.IBEA s. à r. l. 2, rue Gabriel Lippmann L- 5365 Munsbach Tel: 00352/ 26 785 784 Fax: 00352/ 26 785 786 www.lux-ibea.lu info@lux-ibea.lu
architekt	**Werner Schaack VfA** 54330 Trier, Susatelle 43 54332 Wasserliesch, In der Aché 11	Tel.: 0651/975789-0 Tel.: 06501/13054	Fax: 0651/975789-00 Fax: 06501/16093

maßstab:	erstelldatum:	druckdatum:	bearbeiter:	projekt nr.:		dateiname:
1:50	21.12.2014	21.02.2016	Lks./Schaack	/	A1	A-07.02.3 Obergeschoss